


Uplan2024-2025

- Zentrale Vorfluter
- landwirtschaftl. Vorfluter
- Binnengräben
- Rohrleitung
- Durchlass

- Staudurchlass
- Schutzstreifen links
- Schutzstreifen rechts
- U1 - Böschungsmahd
- U8 - Gehölzpflge
- MU - Mulchen
- S1 - Grundräumung

- S4 - Krauten mit dem Mähkorb
- S5 - Mähen mit dem Mähboot
- Beo - Beobachten des Gewässers
- GUV
- Wasser- und Bodenverband Rhin- / Havelluch

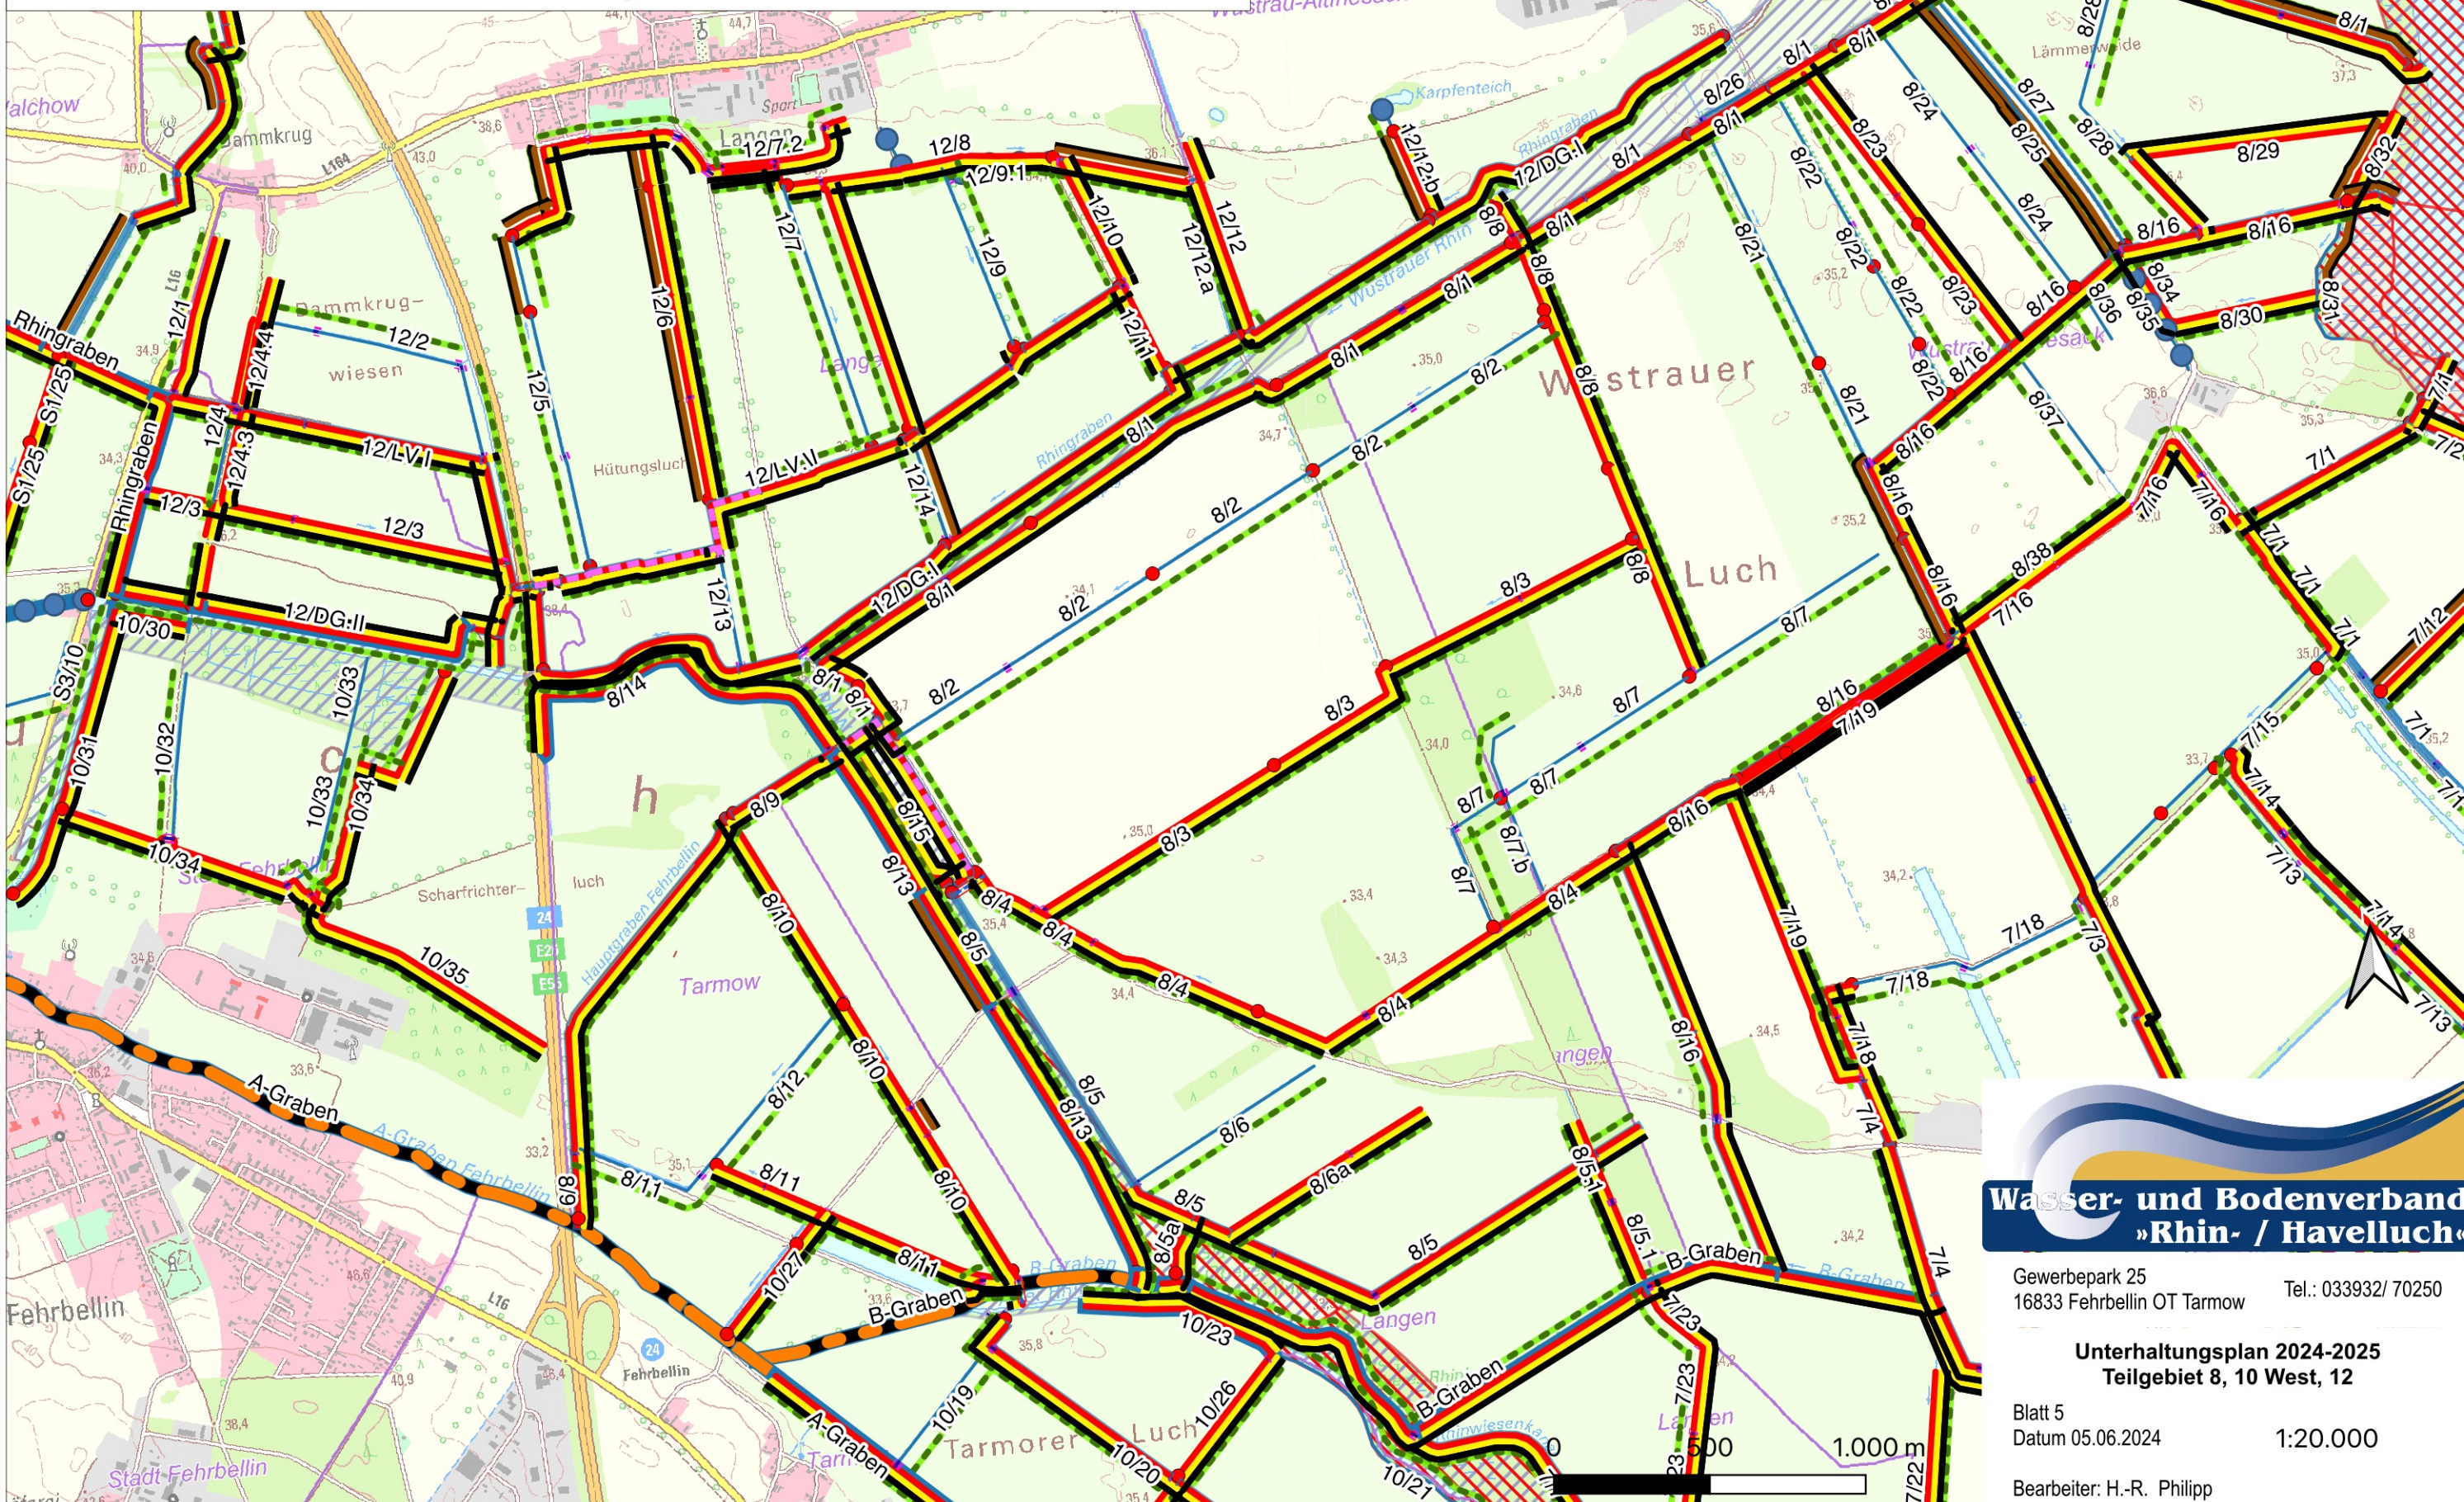

Gewerbepark 25
16833 Fehrbellin OT Tarmow
Tel.: 033932/ 70250

**Unterhaltungsplan 2024-2025
Teilgebiet 8, 10 West, 12**

Blatt 5
Datum 05.06.2024
1:20.000

Bearbeiter: H.-R. Philipp