


Uplan2024-2025

- Zentrale Vorfluter
- landwirtschaftl. Vorfluter
- Binnengräben
- Rohrleitung

- Durchlass
- Staudurchlass
- Schutzstreifen links
- Schutzstreifen rechts
- U1 - Böschungsmahd

- U8 - Gehölzpflege
- U9 - standortuntypische Gehölze entfernen
- MU - Mulchen
- S1 - Grundräumung
- S4 - Krauten mit dem Mähkorb

- Beo - Beobachten des Gewässers
- Unterhaltung durch 3.
- GUV
- Wasser- und Bodenverband Rhin- / Havelluch

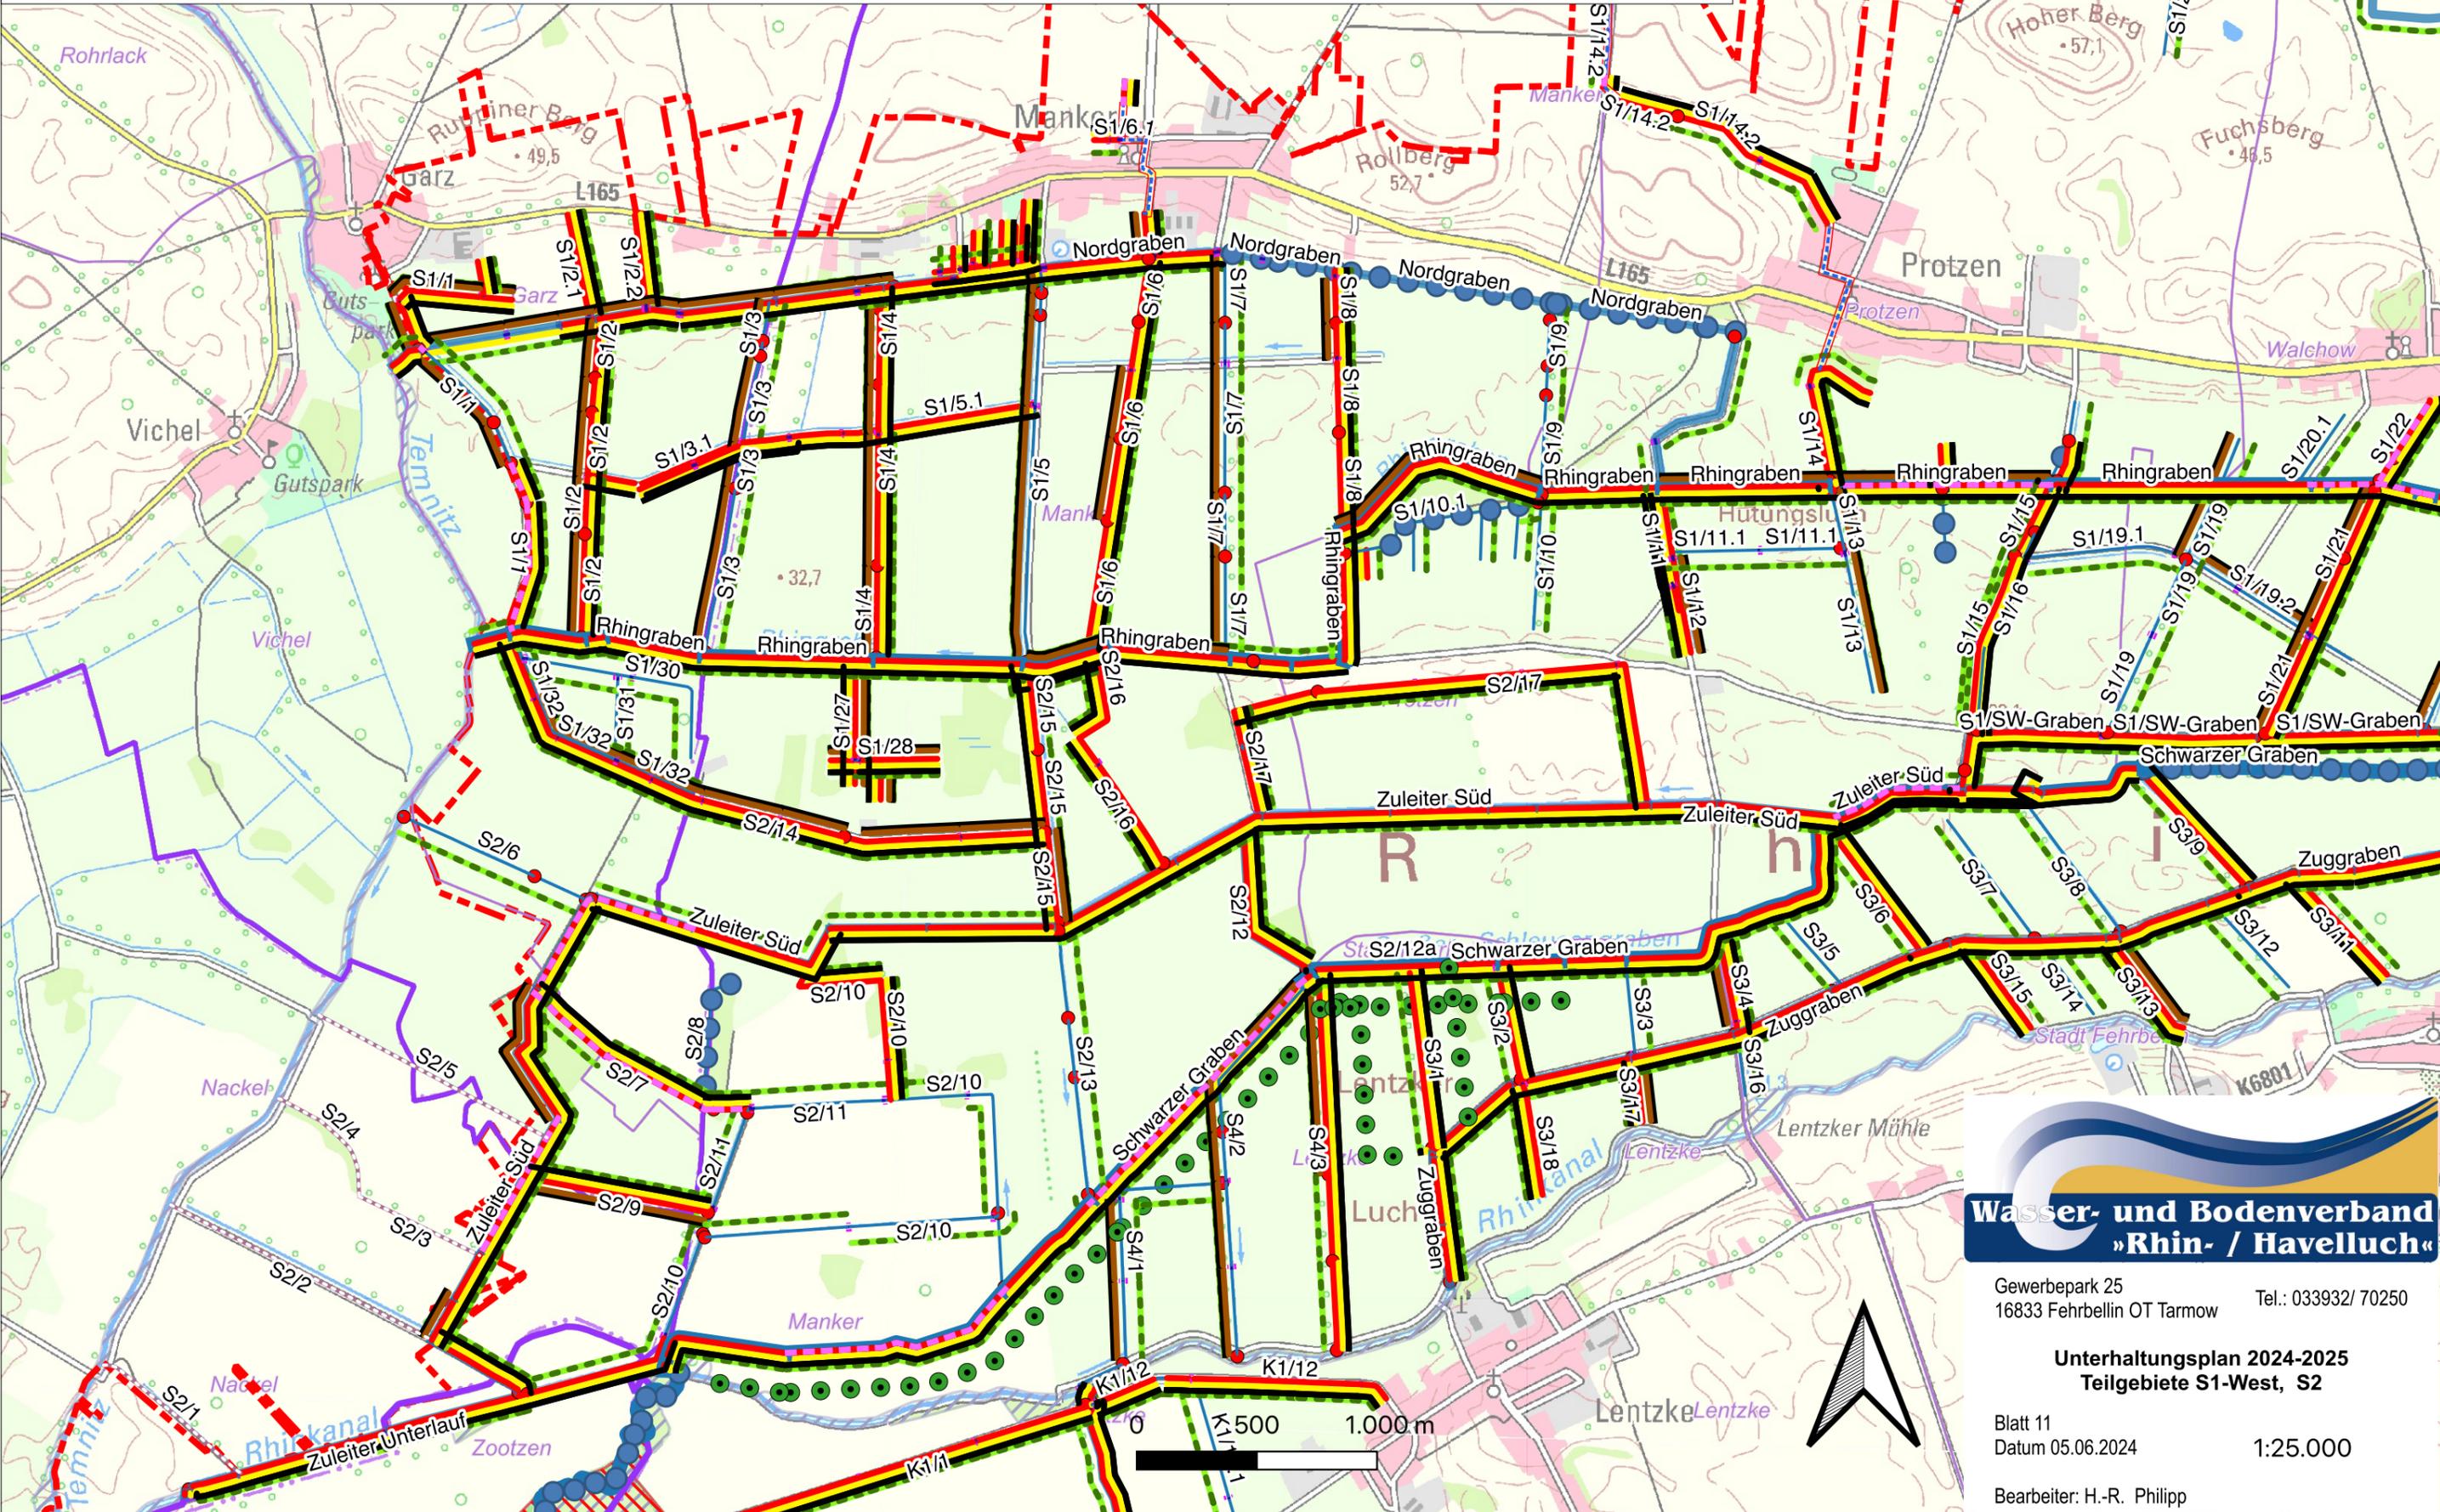

**Wasser- und Bodenverband
»Rhin- / Havelluch«**

Gewerbepark 25
16833 Fehrbellin OT Tarmow
Tel.: 033932/ 70250

**Unterhaltungsplan 2024-2025
Teilgebiete S1-West, S2**

Blatt 11
Datum 05.06.2024
1:25.000

Bearbeiter: H.-R. Philipp

