


ULTRUPPIN

- Uplan2024-2025**
- Zentrale Vorfluter
 - landwirtschaftl. Vorfluter
 - Binnengräben
 - Rohrleitung
 - Durchlass
 - Staudurchlass
 - Schutzstreifen links
 - Schutzstreifen rechts
 - U1 - Böschungsmahd
 - U8 - Gehölzpflege
 - MU - Mulchen
 - S1 - Grundräumung
 - S4 - Krauten mit dem Mähkorb
 - S11 - Anheben der Sohle
 - Beo - Beobachten des Gewässers
 - Unterhaltung durch 3.

- GUV**
- Wasser- und Bodenverband Rhin- / Haveluch

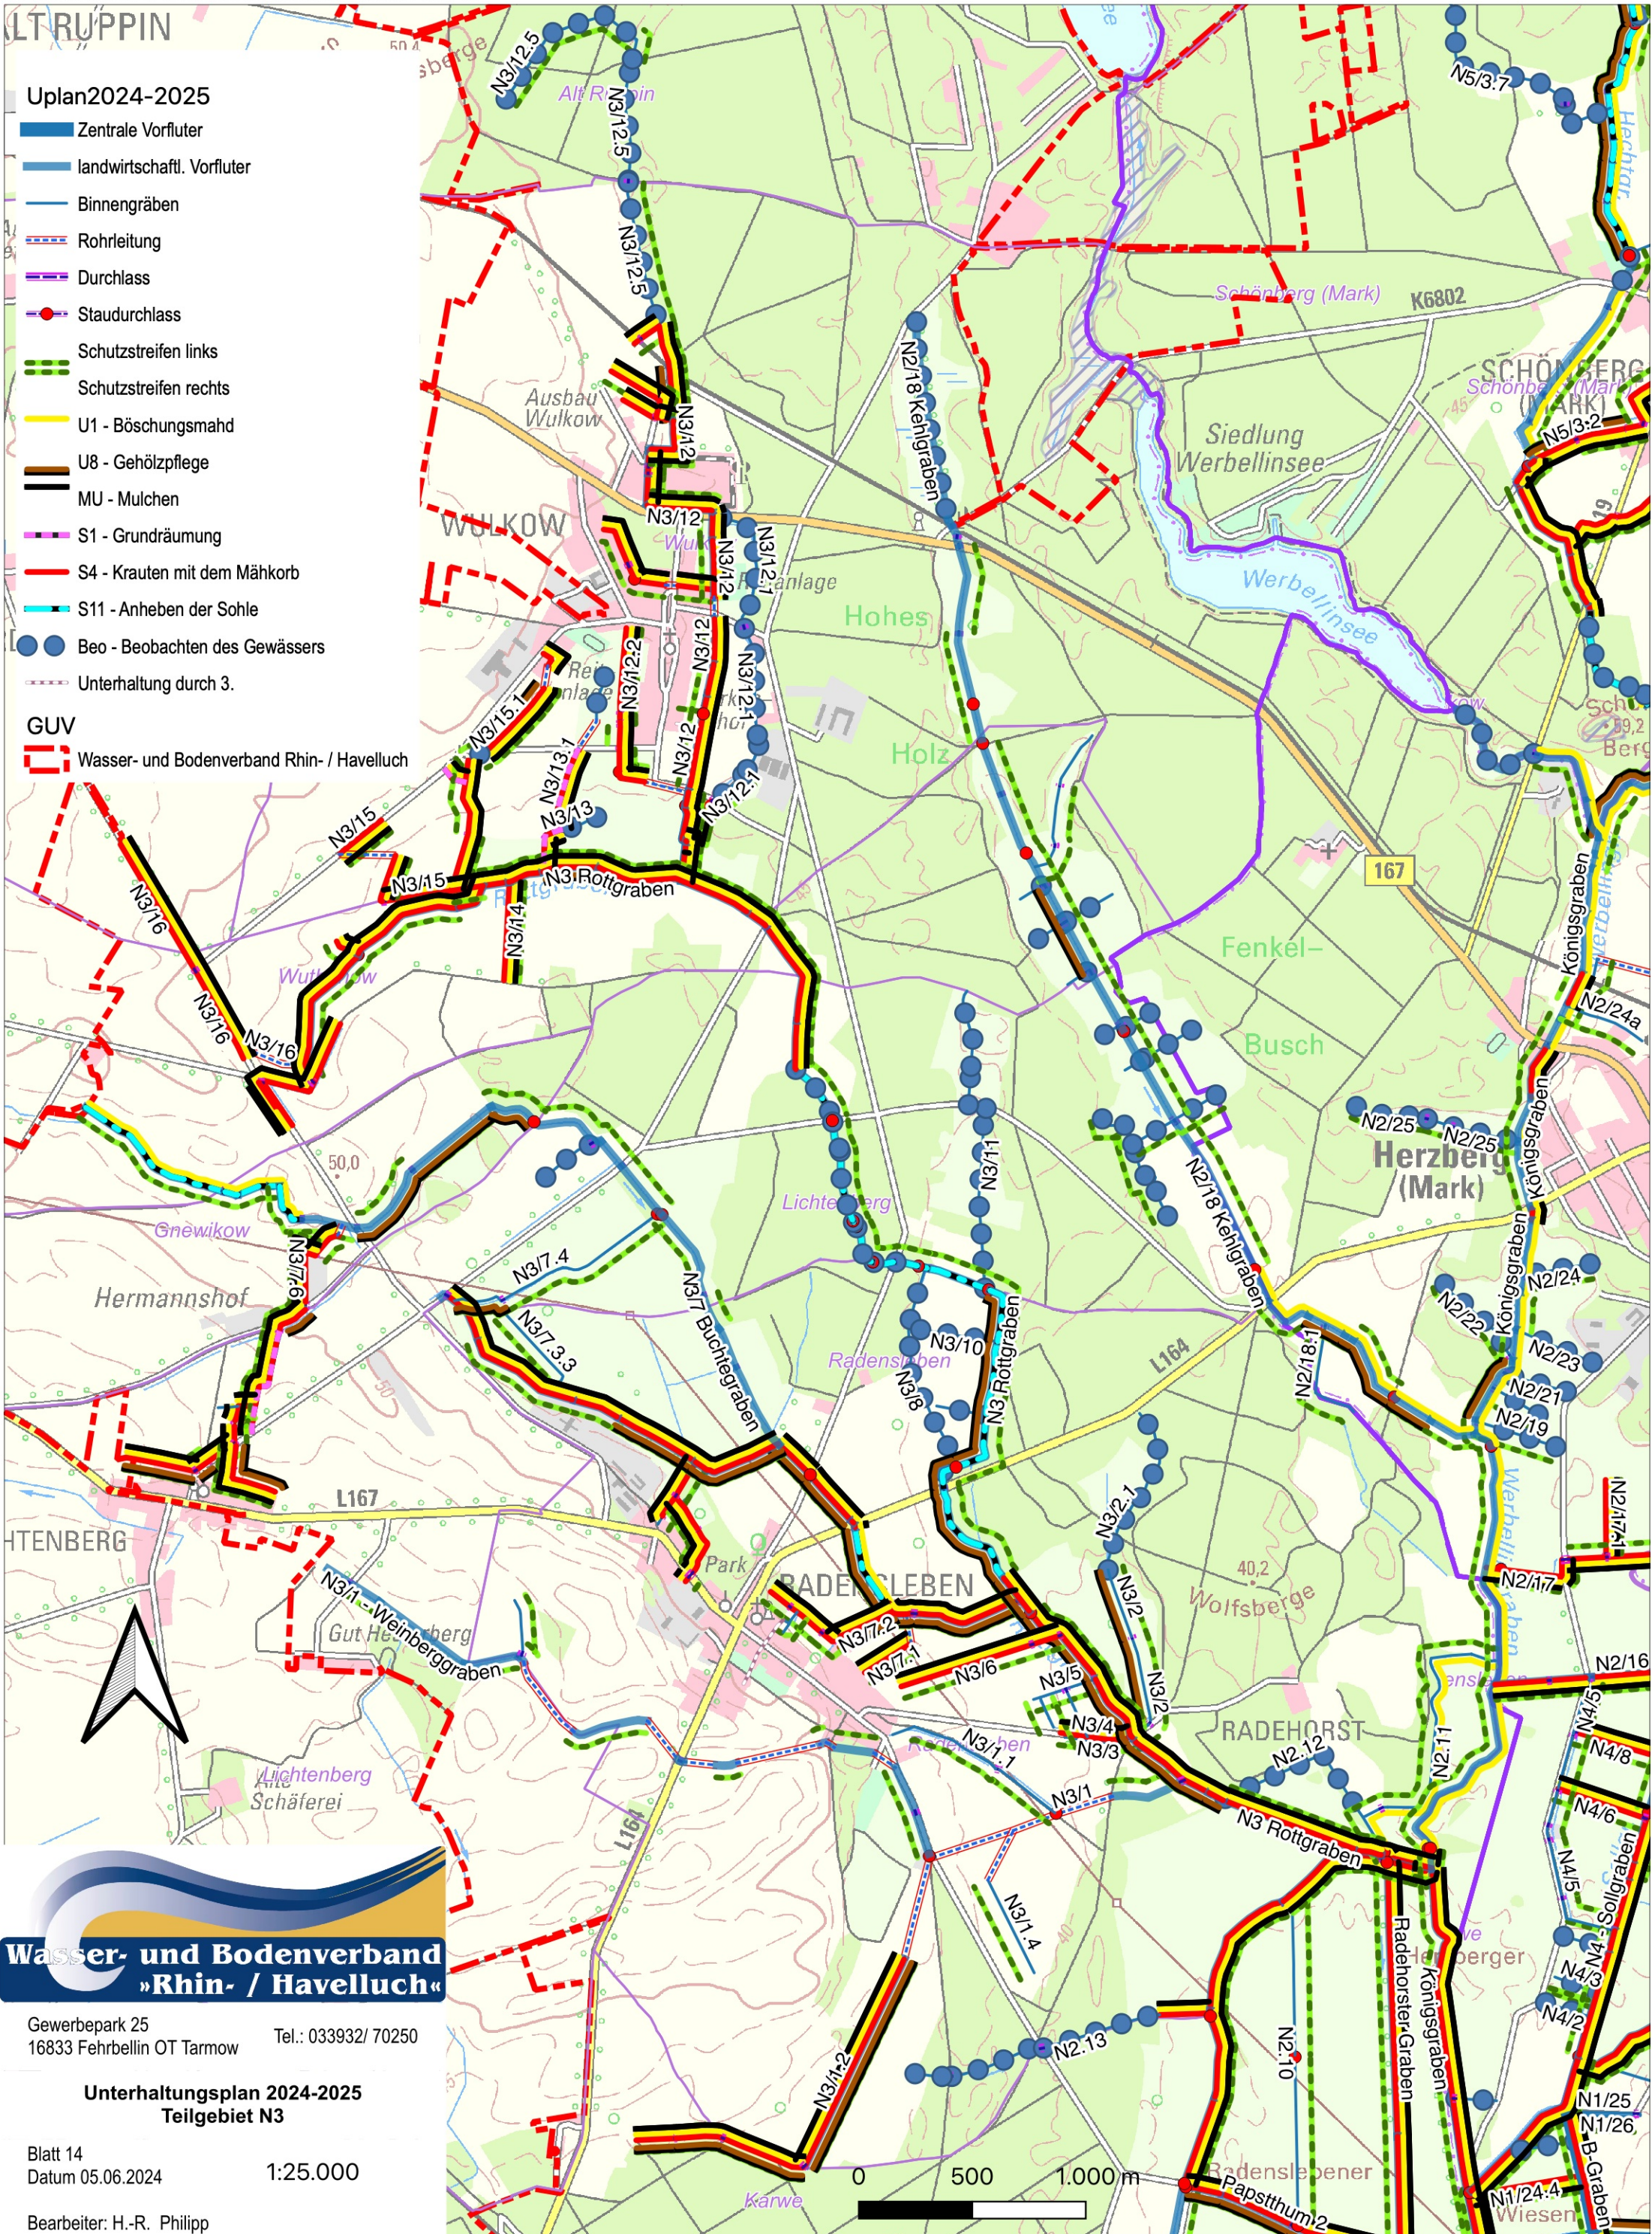

Wasser- und Bodenverband «Rhin- / Haveluch»

Gewerbepark 25
16833 Fehrbellin OT Tarmow
Tel.: 033932/ 70250

Unterhaltungsplan 2024-2025
Teilgebiet N3

Blatt 14
Datum 05.06.2024
1:25.000

Bearbeiter: H.-R. Philipp

