


Uplan2024-2025

-  Zentrale Vorfluter
-  landwirtschaftl. Vorfluter
-  Binnengräben
-  Rohrleitung
-  Durchlass
-  Staudurchlass

-  Schutzstreifen links
-  Schutzstreifen rechts
-  U1 - Böschungsmahd
-  U8 - Gehölzpflege
-  MU - Mulchen
-  S1 - Grundräumung
-  S4 - Krauten mit dem Mähkorb

-  S11 - Anheben der Sohle
-  Beo - Beobachten des Gewässers
-  Unterhaltung durch 3.
- GUV**
-  Wasser- und Bodenverband Rhin- / Havelluch

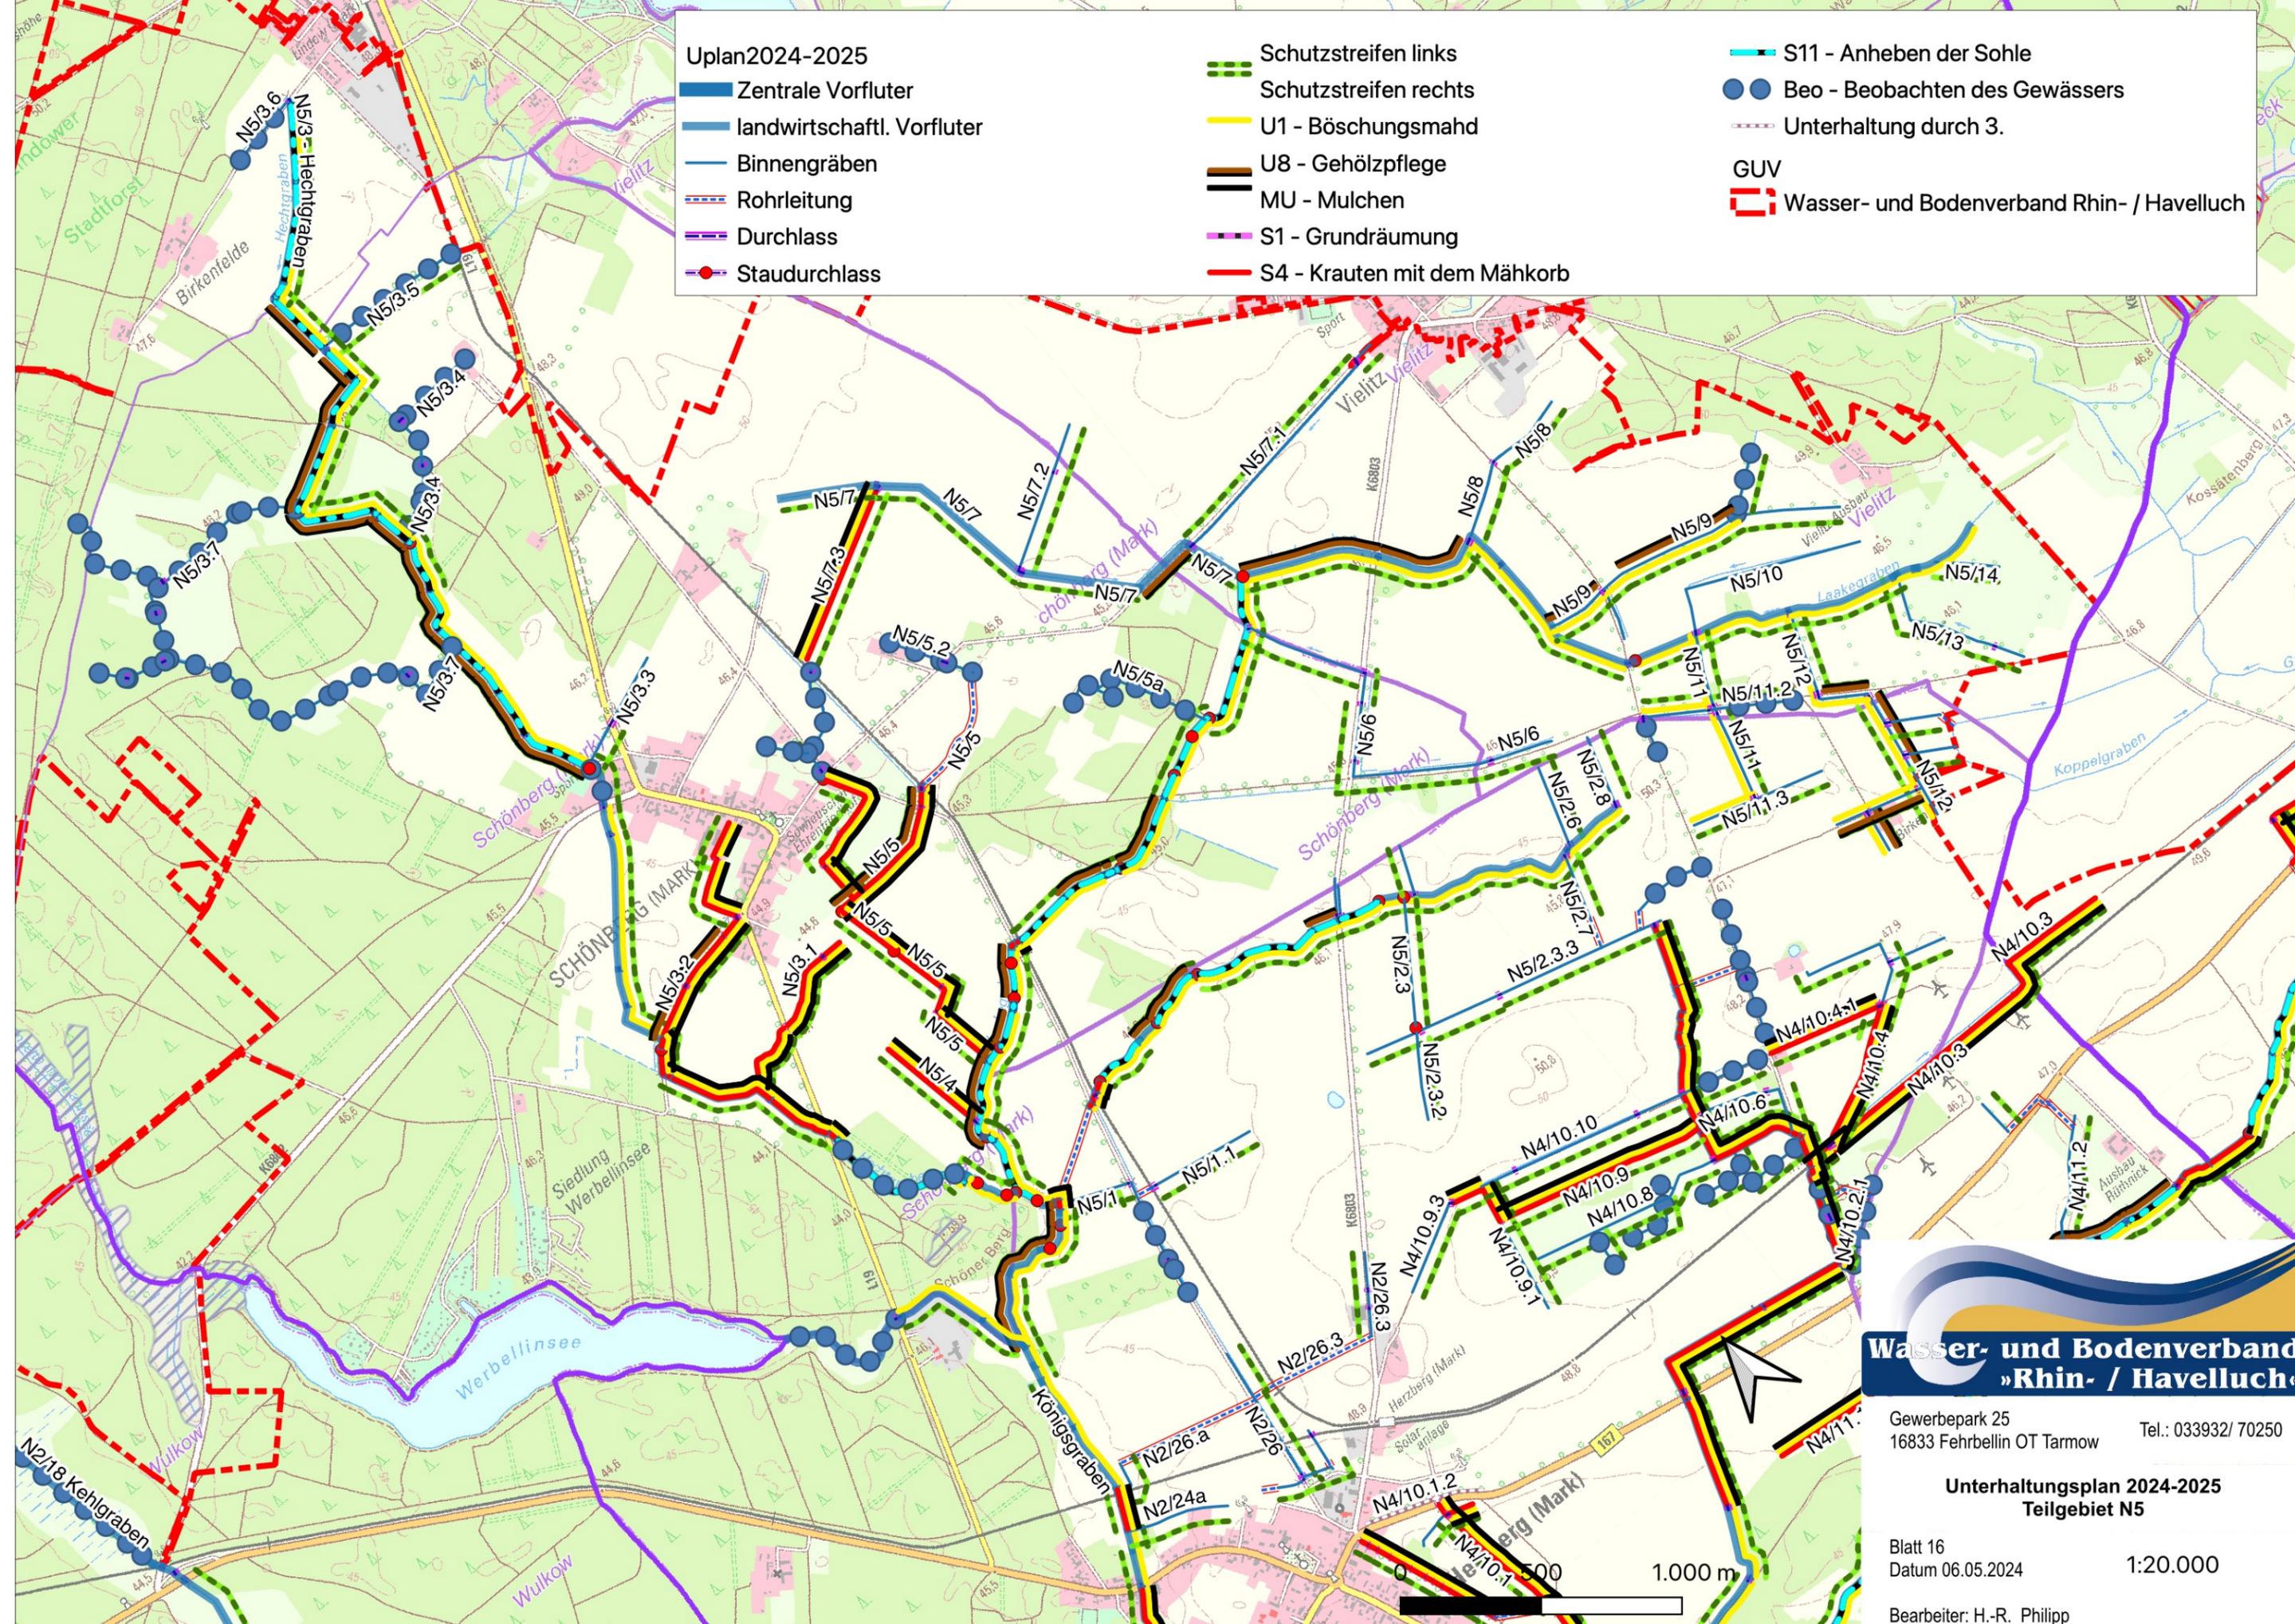

Wasser- und Bodenverband »Rhin- / Havelluch«

Gewerbepark 25
16833 Fehrbellin OT Tarmow
Tel.: 033932/ 70250

Unterhaltungsplan 2024-2025
Teilgebiet N5

Blatt 16
Datum 06.05.2024
1:20.000

Bearbeiter: H.-R. Philipp
© GeoBasis-DE/LGB, dl-de/by-2-0

